1.2 NOÈ

STRATIGRAFIA BALCONE CON CANALE SU **ISOLANTE AD ALTA RESISTENZA**



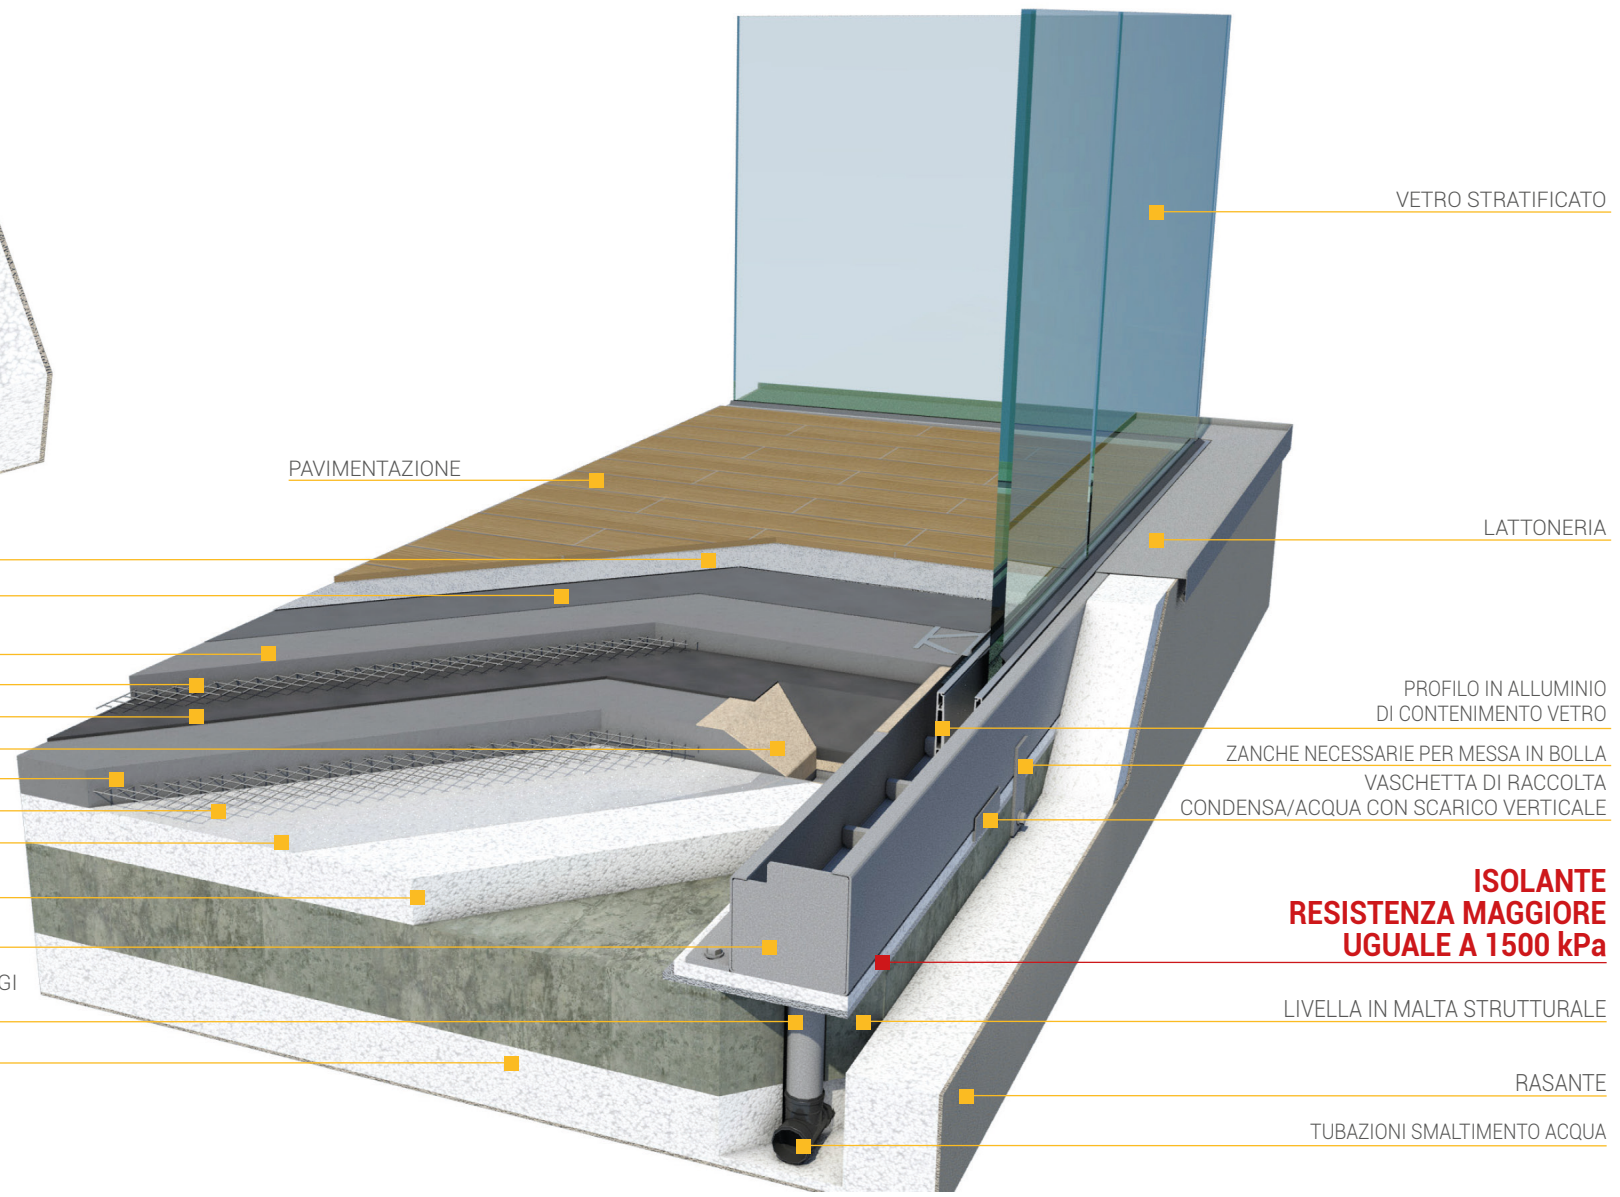

NB. Stratigrafia non vincolante ai fini del progetto.