1.3 NOÈ

STRATIGRAFIA BALCONE CON CANALE
SOPRA SUPPORTO IN LEGNO

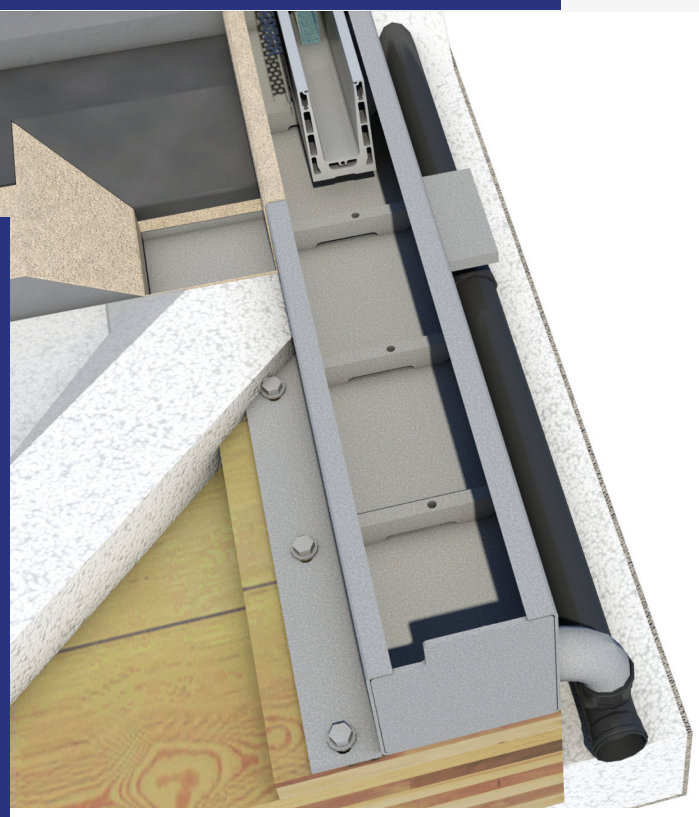

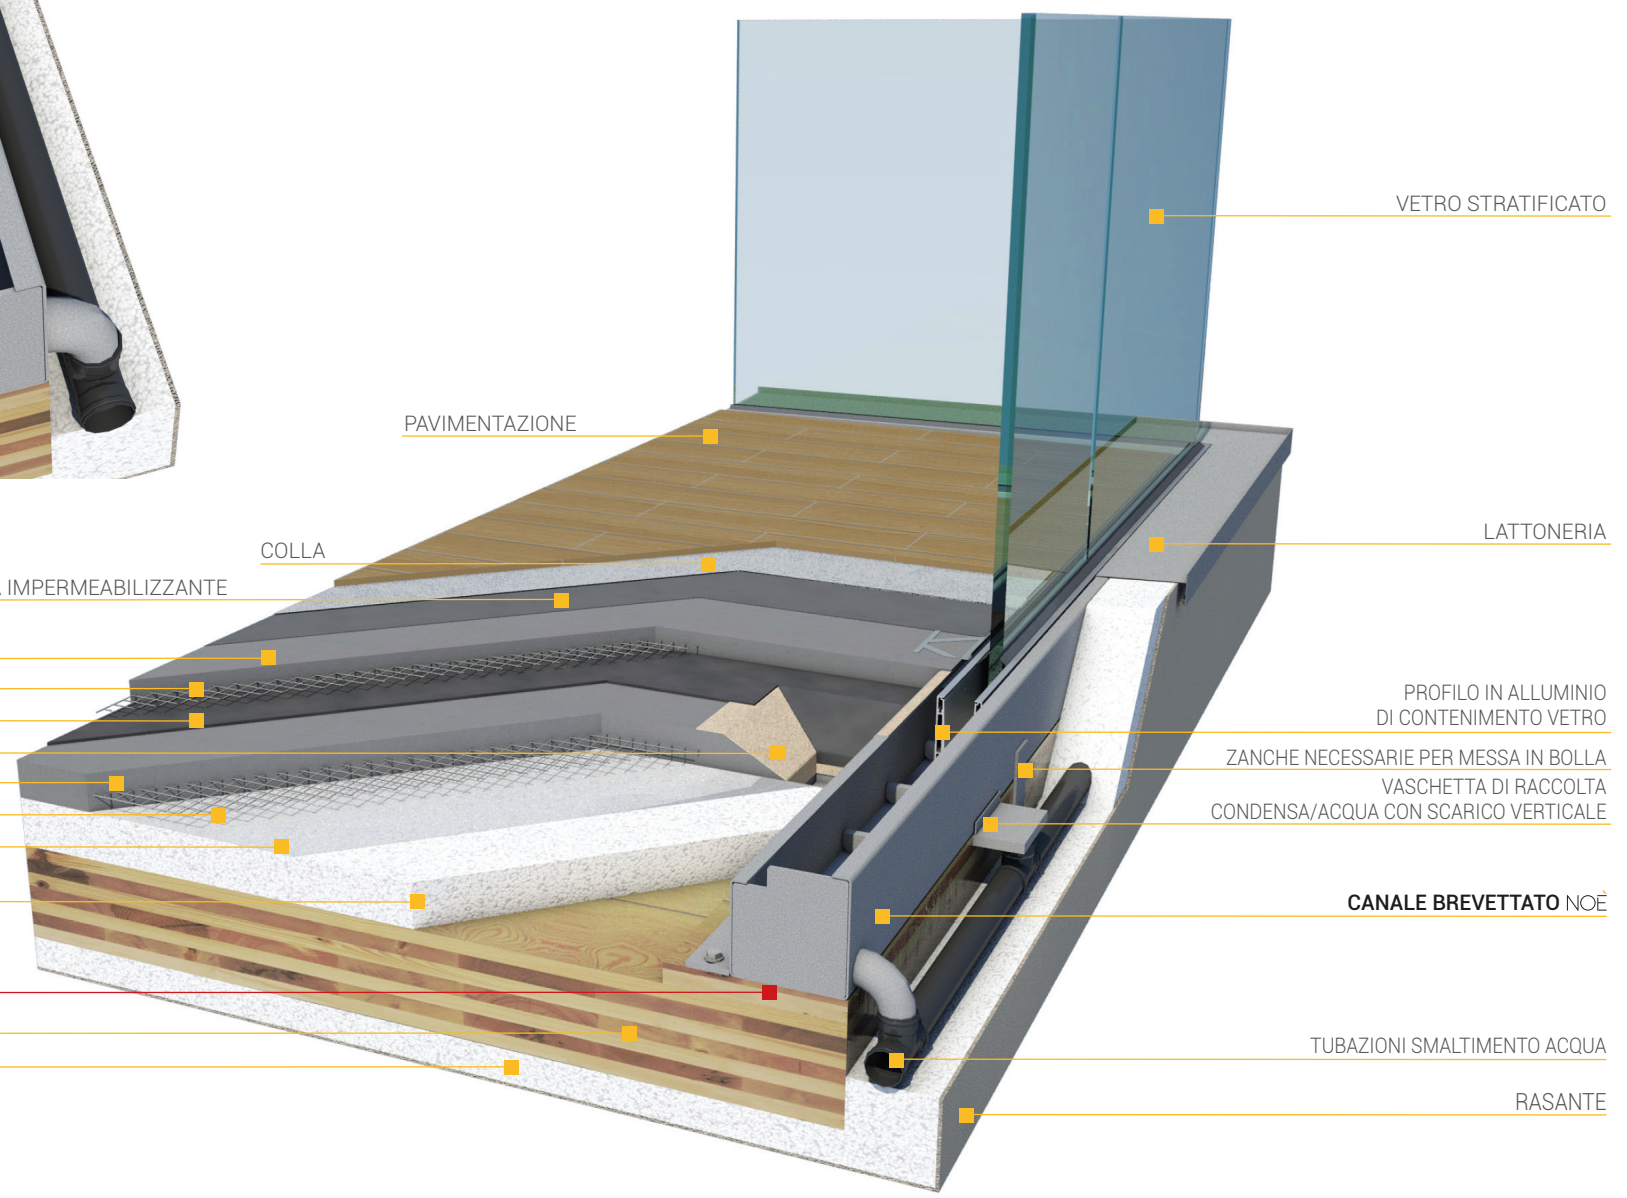

NB. Stratigrafia non vincolante ai fini del progetto.