4.2

NOÈ-FE
STRATIGRAFIA BALCONE CON CANALE
E PARAPETTO IN METALLO AD ELEMENTI ORIZZONTALI

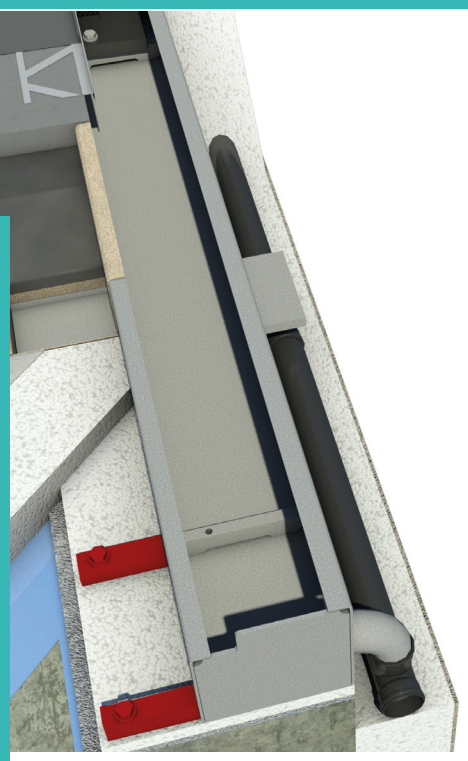

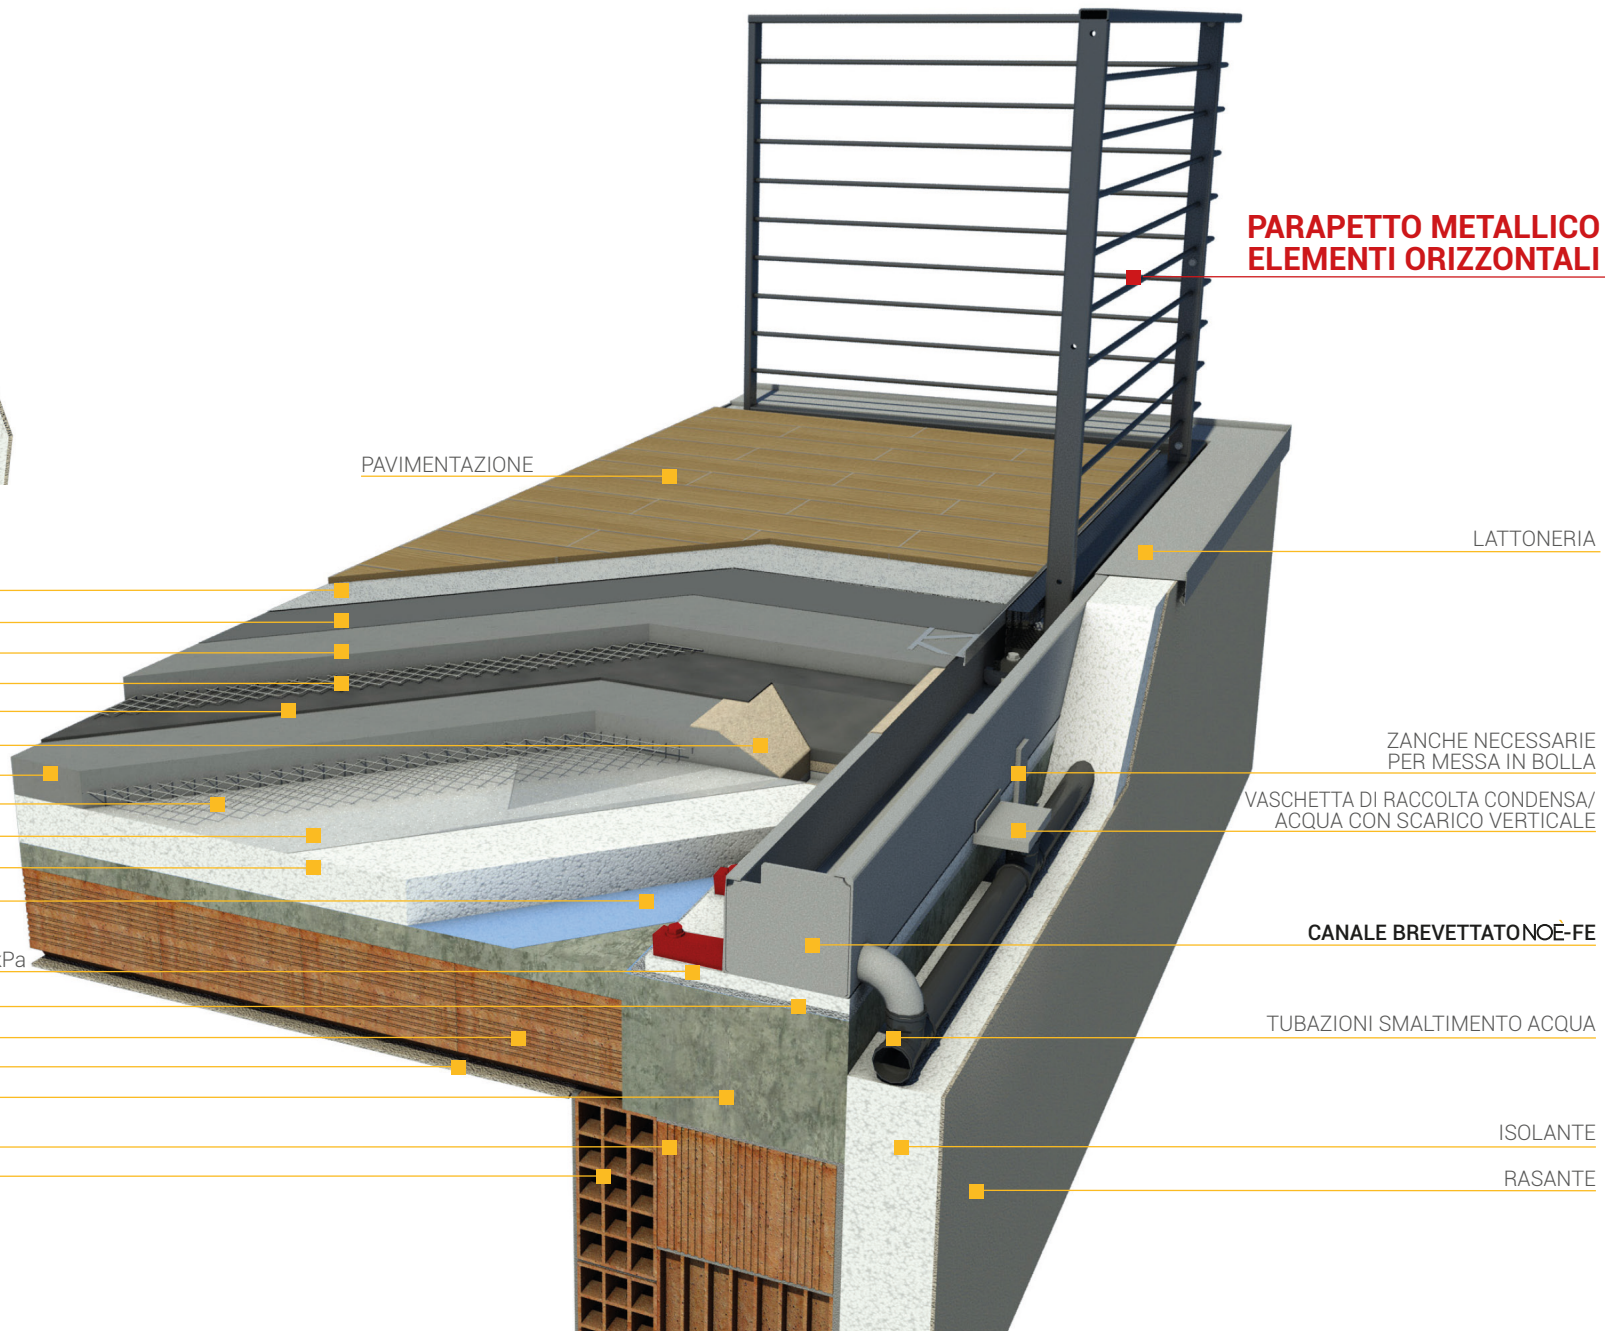

NB. Stratigrafia non vincolante ai fini del progetto.