4.3

NOÈ-FE **“RINFORZATO”**
STRATIGRAFIA BALCONE CON CANALE
E PARAPETTO IN METALLO AD ELEMENTI VERTICALI

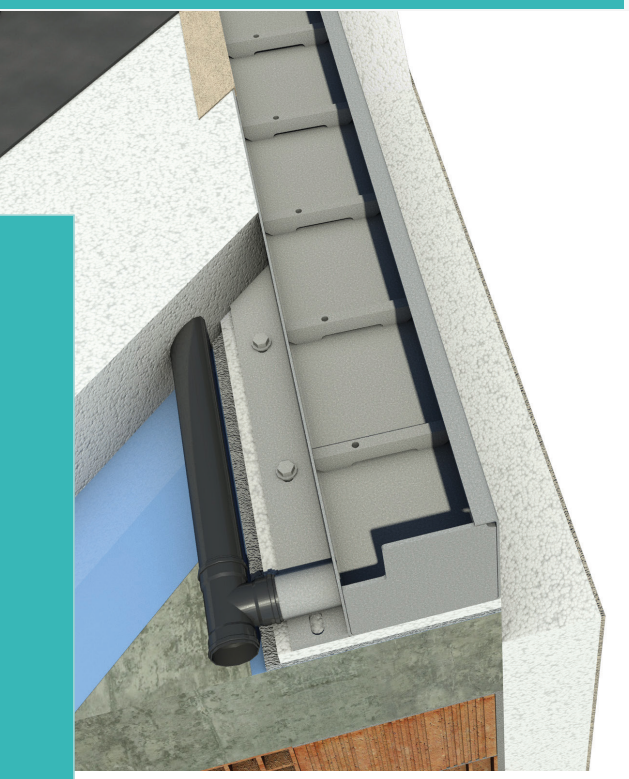

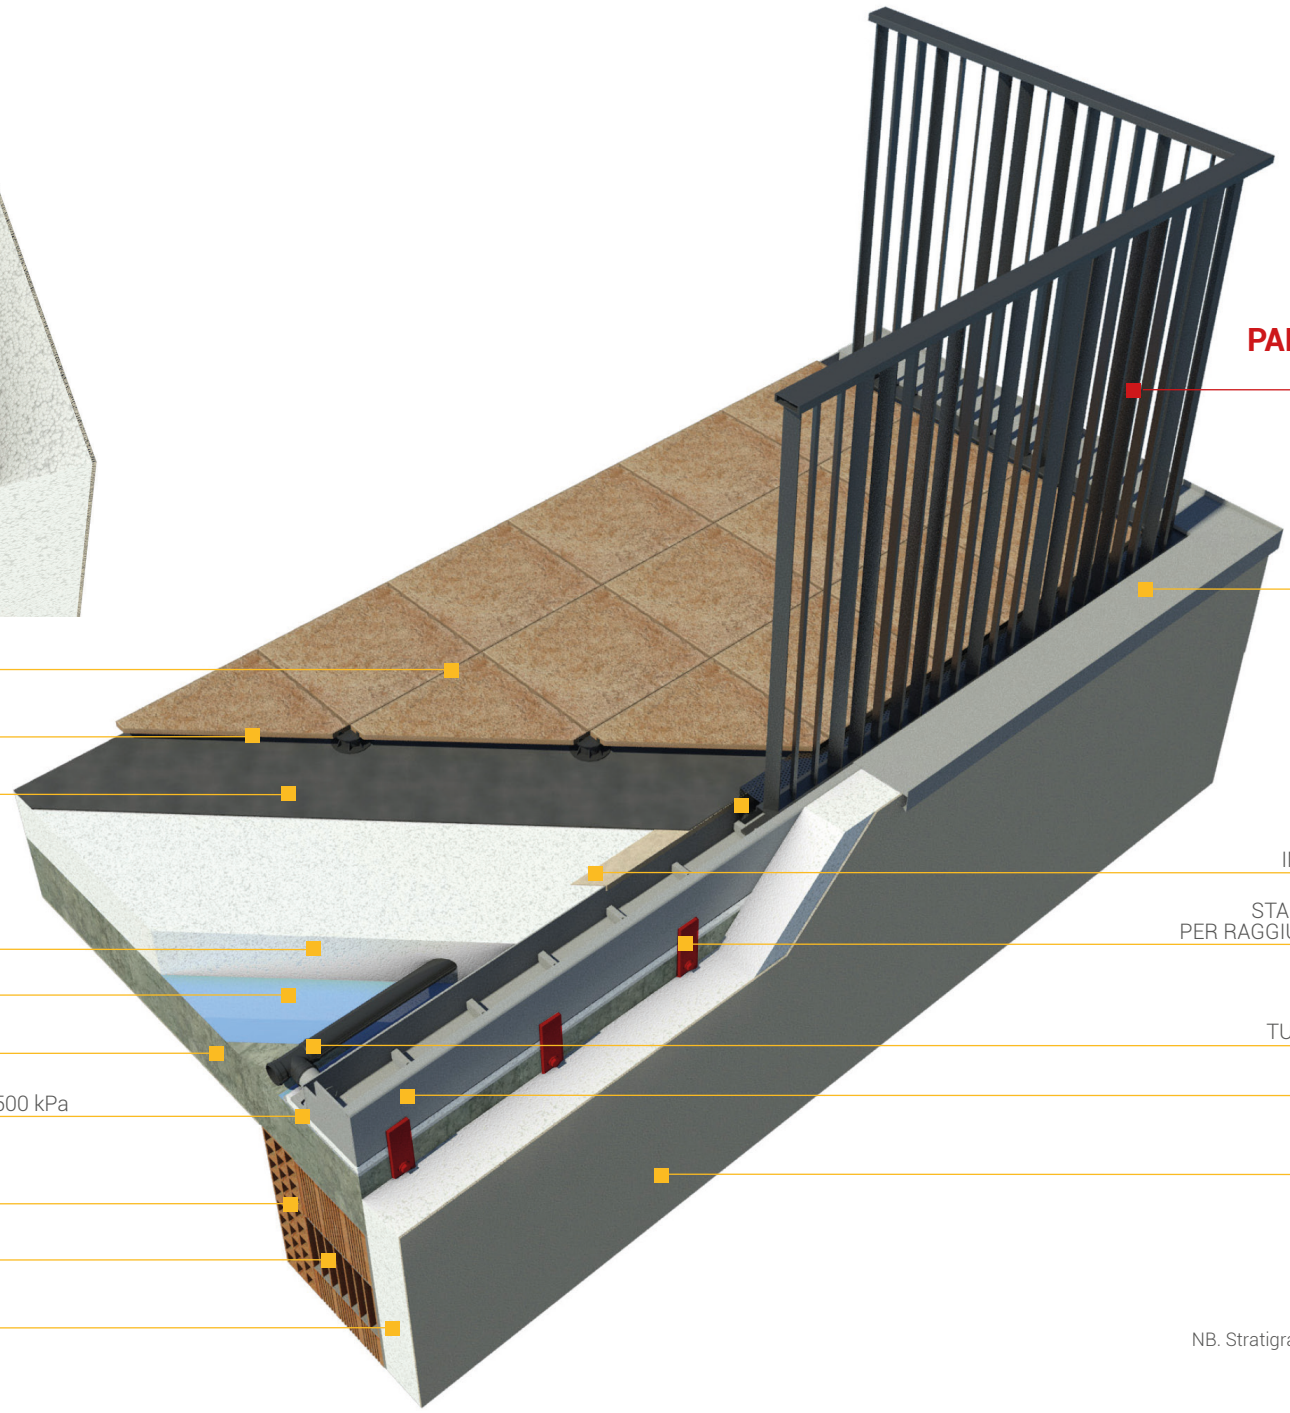

NB. Stratigrafia non vincolante ai fini del progetto.