STRATIGRAFIA BALCONE CON CANALE
A FISSAGGIO FRONTE E SOPRA SOLAIO

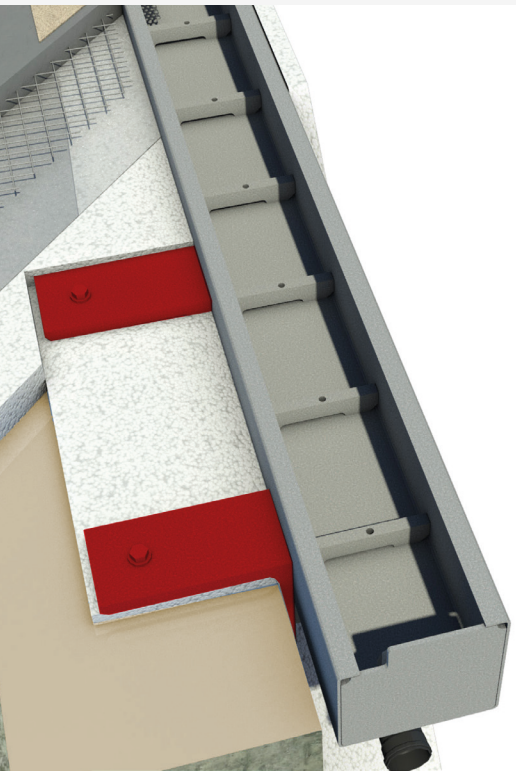

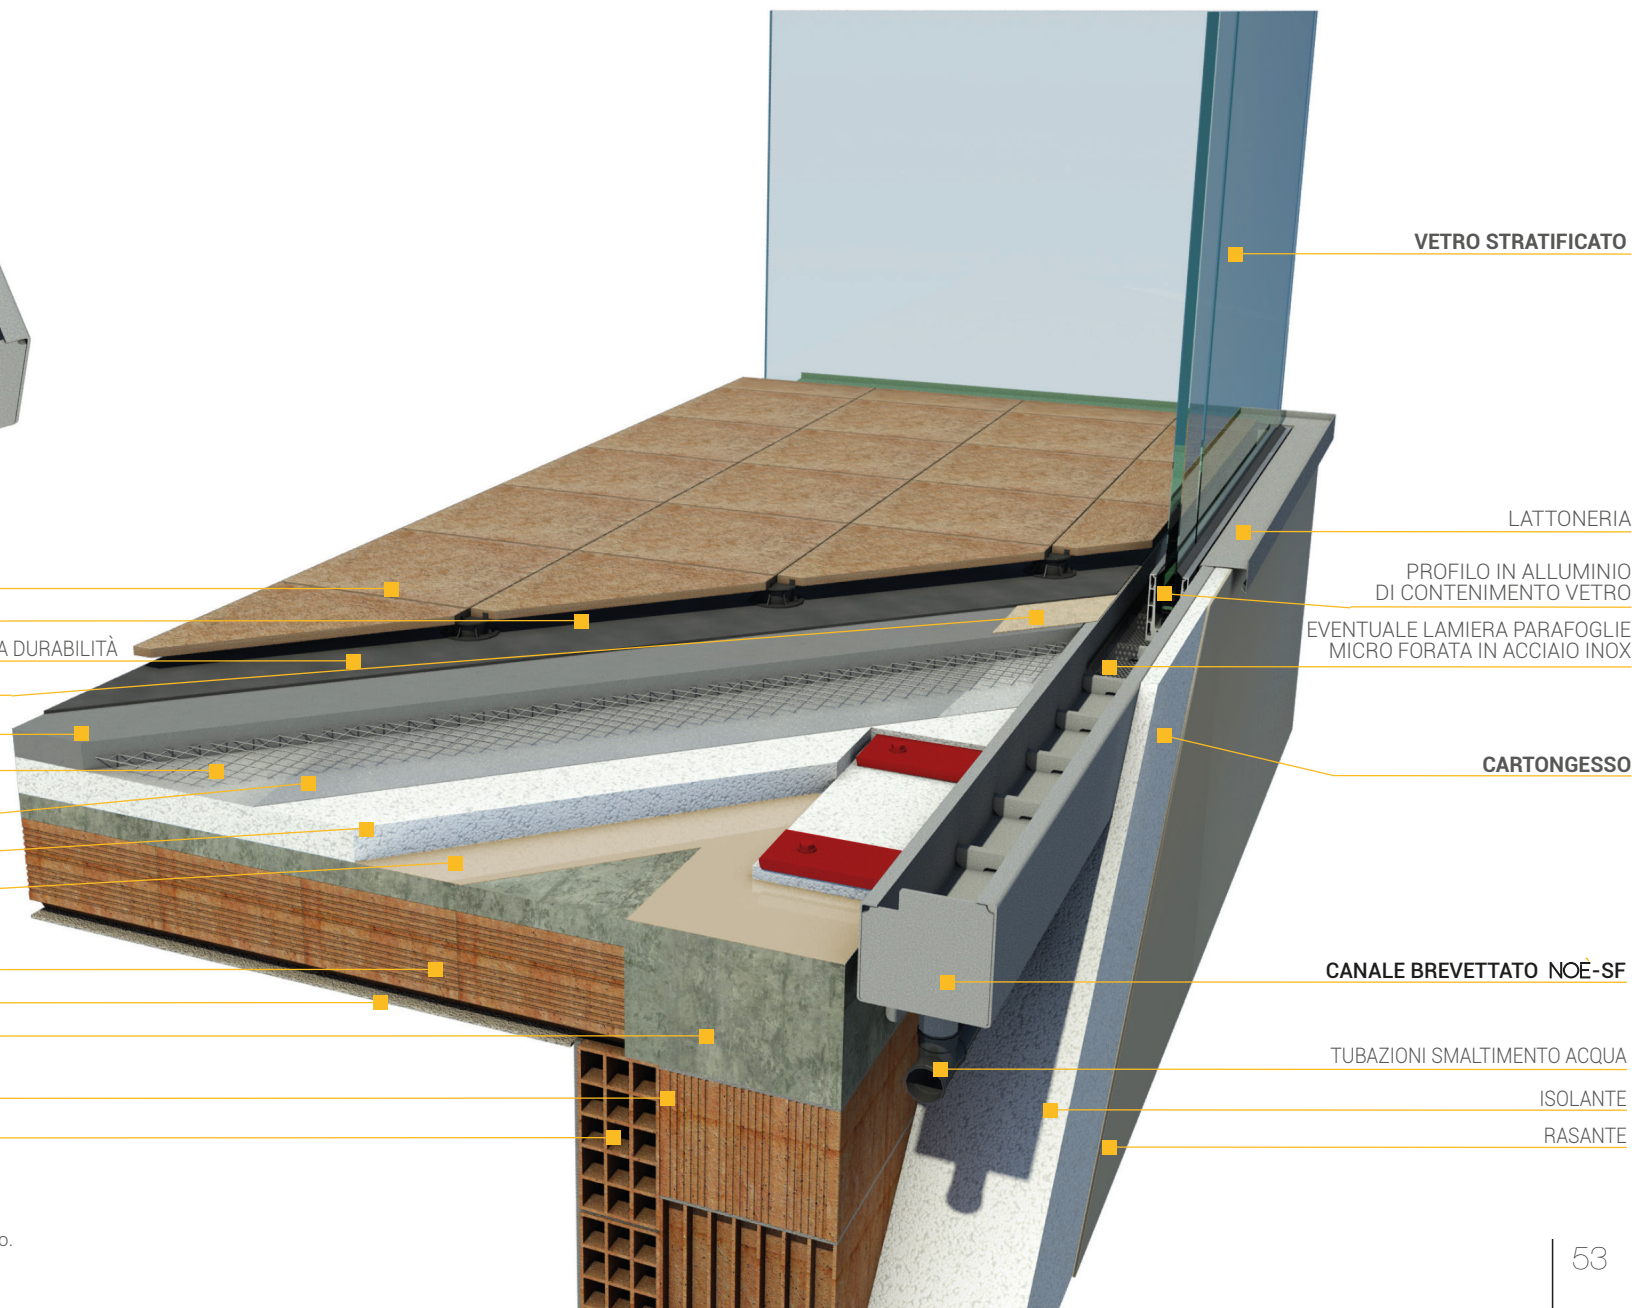

NB. Stratigrafia non vincolante ai fini del progetto.