1.2 NOÈ-F

STRATIGRAFIA TERRAZZO CON CANALE SU
PAVIMENTO GALLEGGIANTE - FISSAGGIO FRONTALE

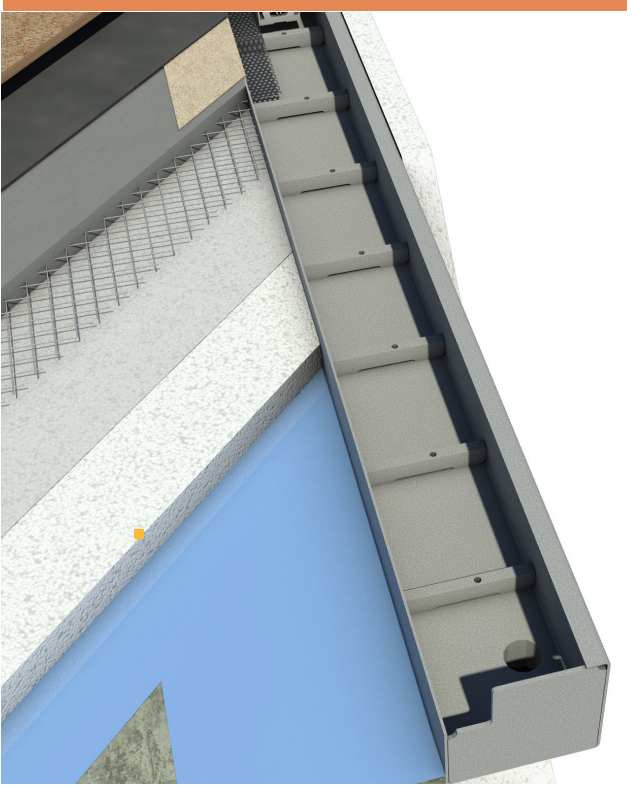

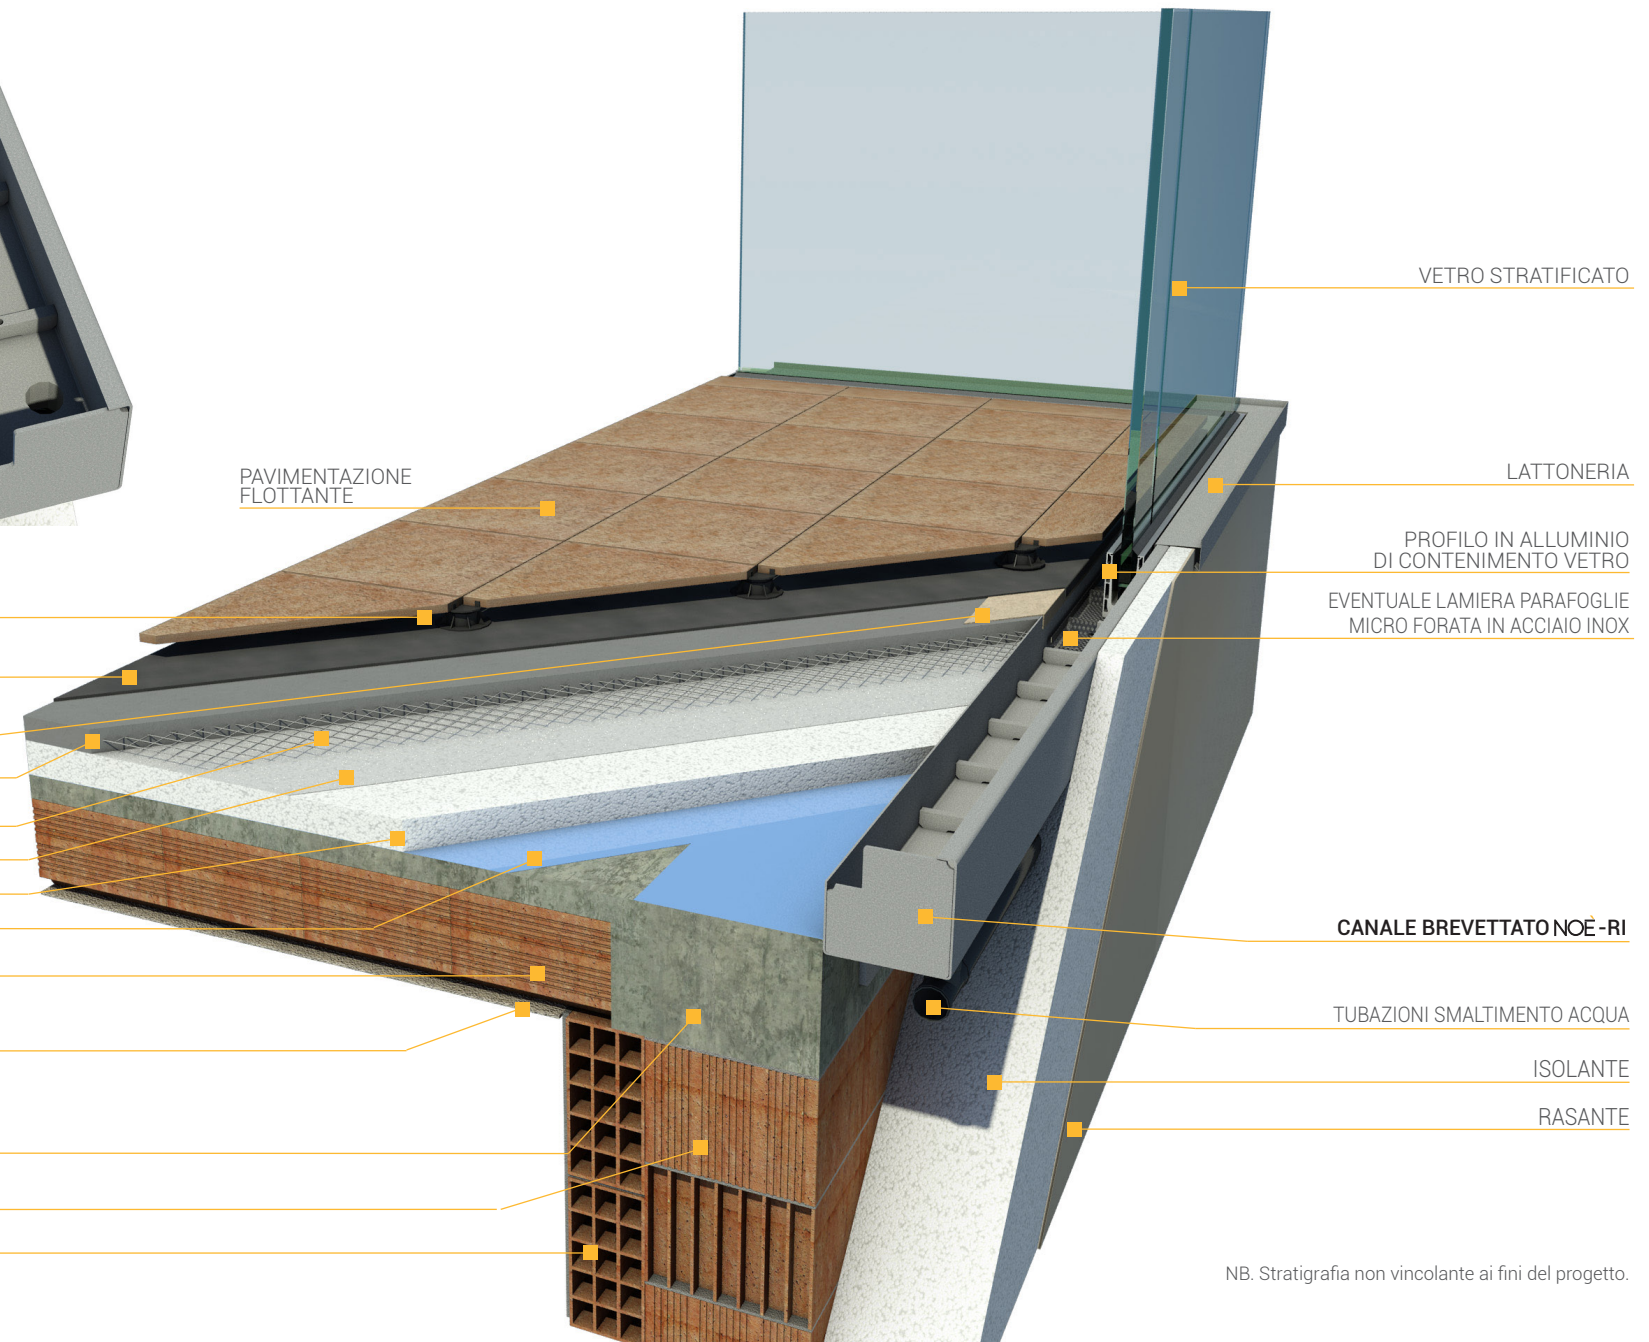

NB. Stratigrafia non vincolante ai fini del progetto.