2.1

NOÈ-RI

STRATIGRAFIA TERRAZZO CON CANALE SU
PAVIMENTO TRADIZIONALE -SCARICO VERTICALE

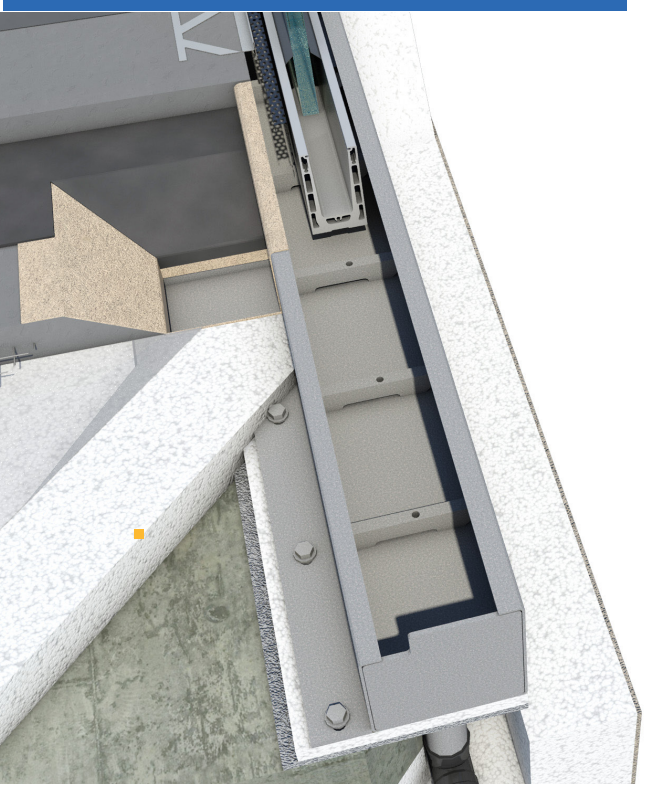

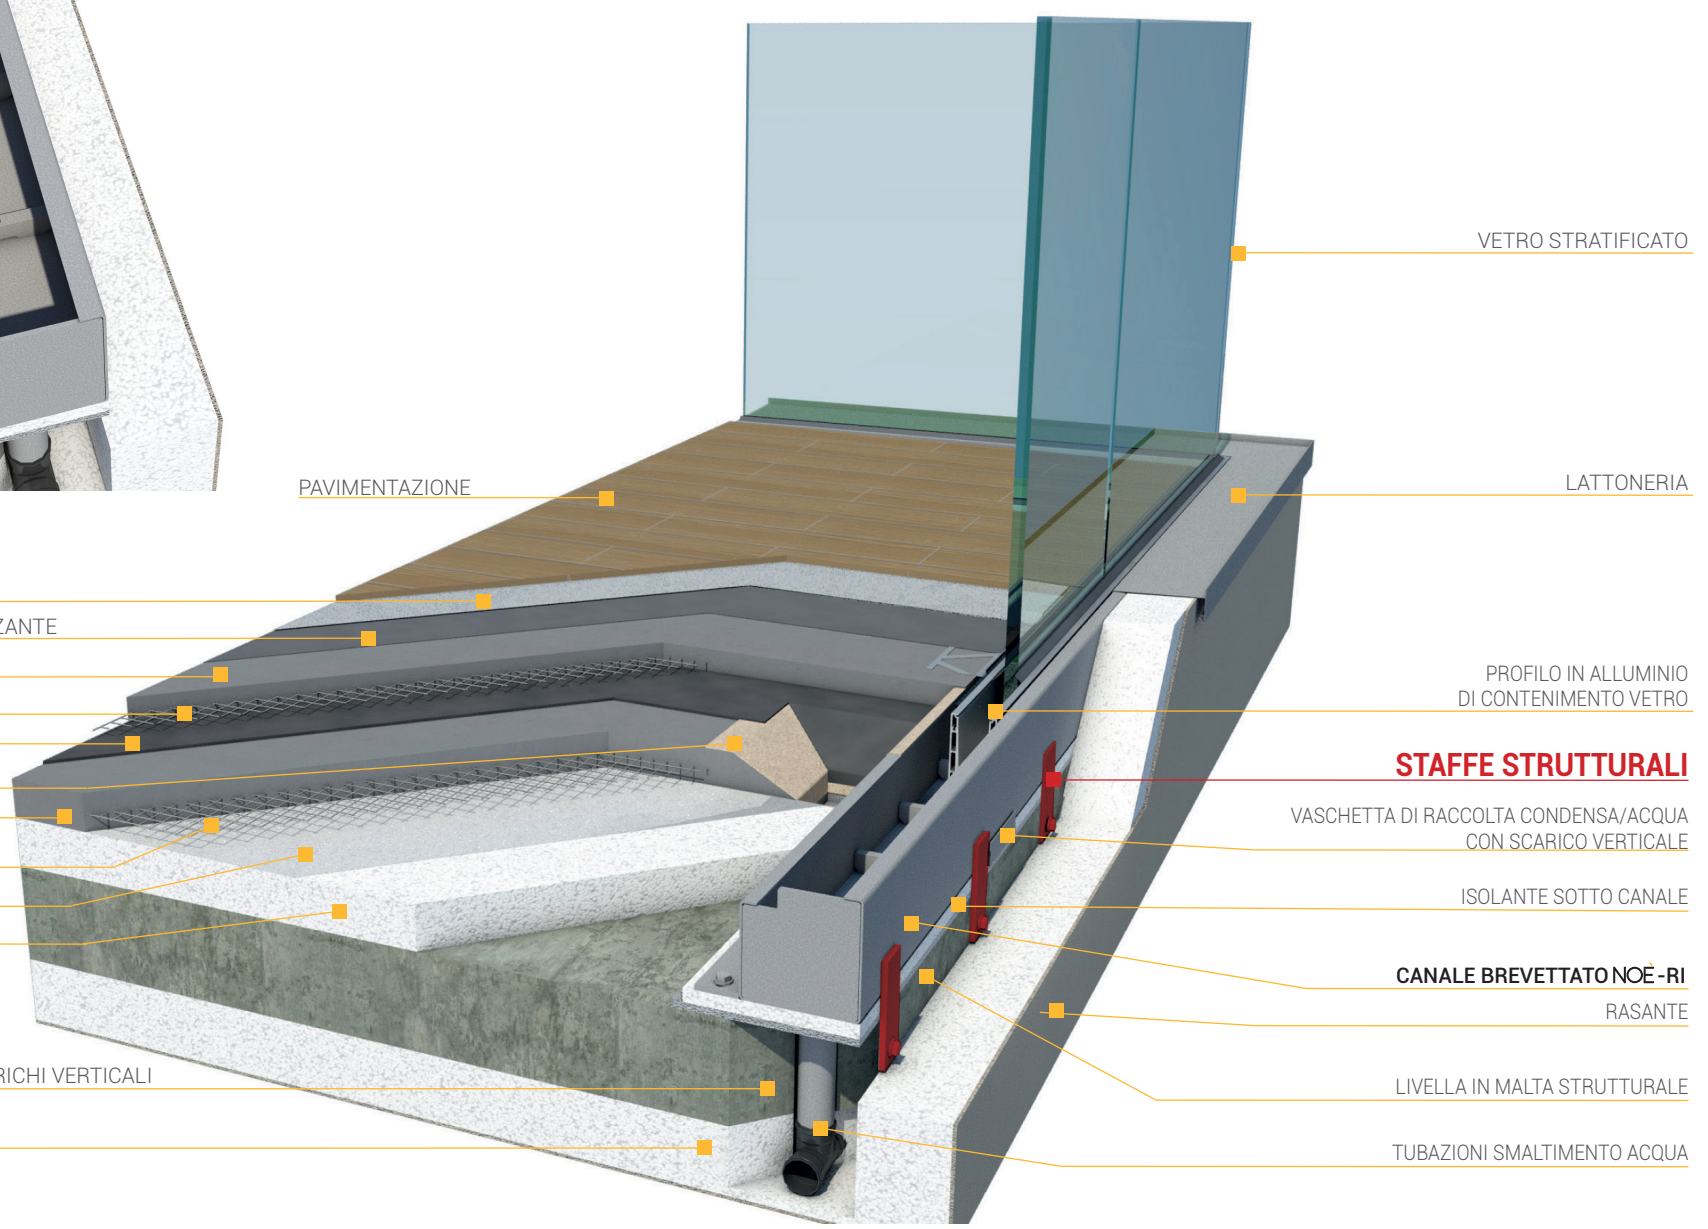

NB. Stratigrafia non vincolante ai fini del progetto.